




OKABLOWANIE SAIO - SALA

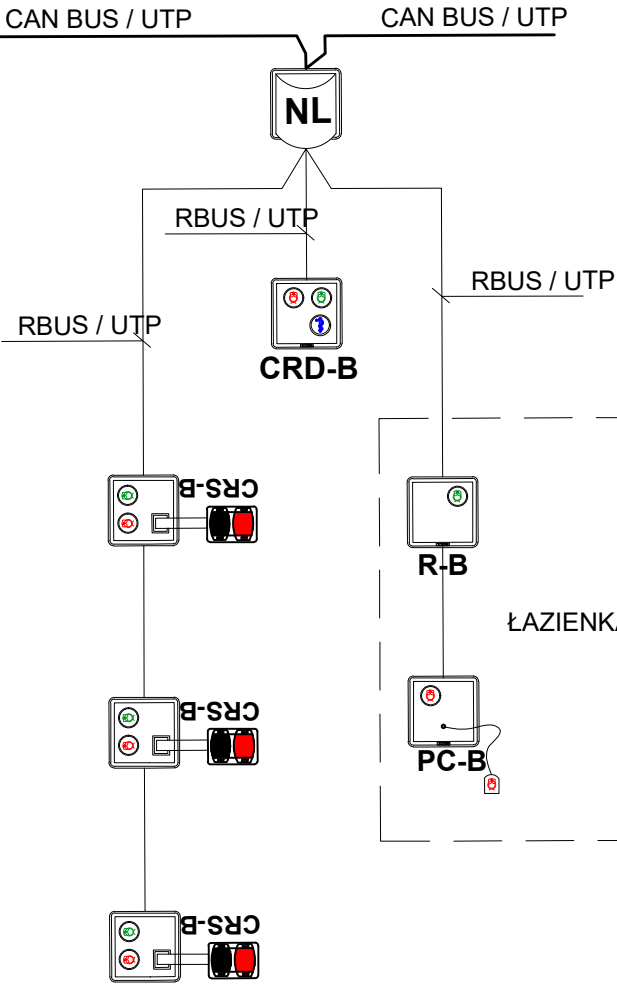

SCHEMAT POŁĄCZEŃ SAIO - SALA

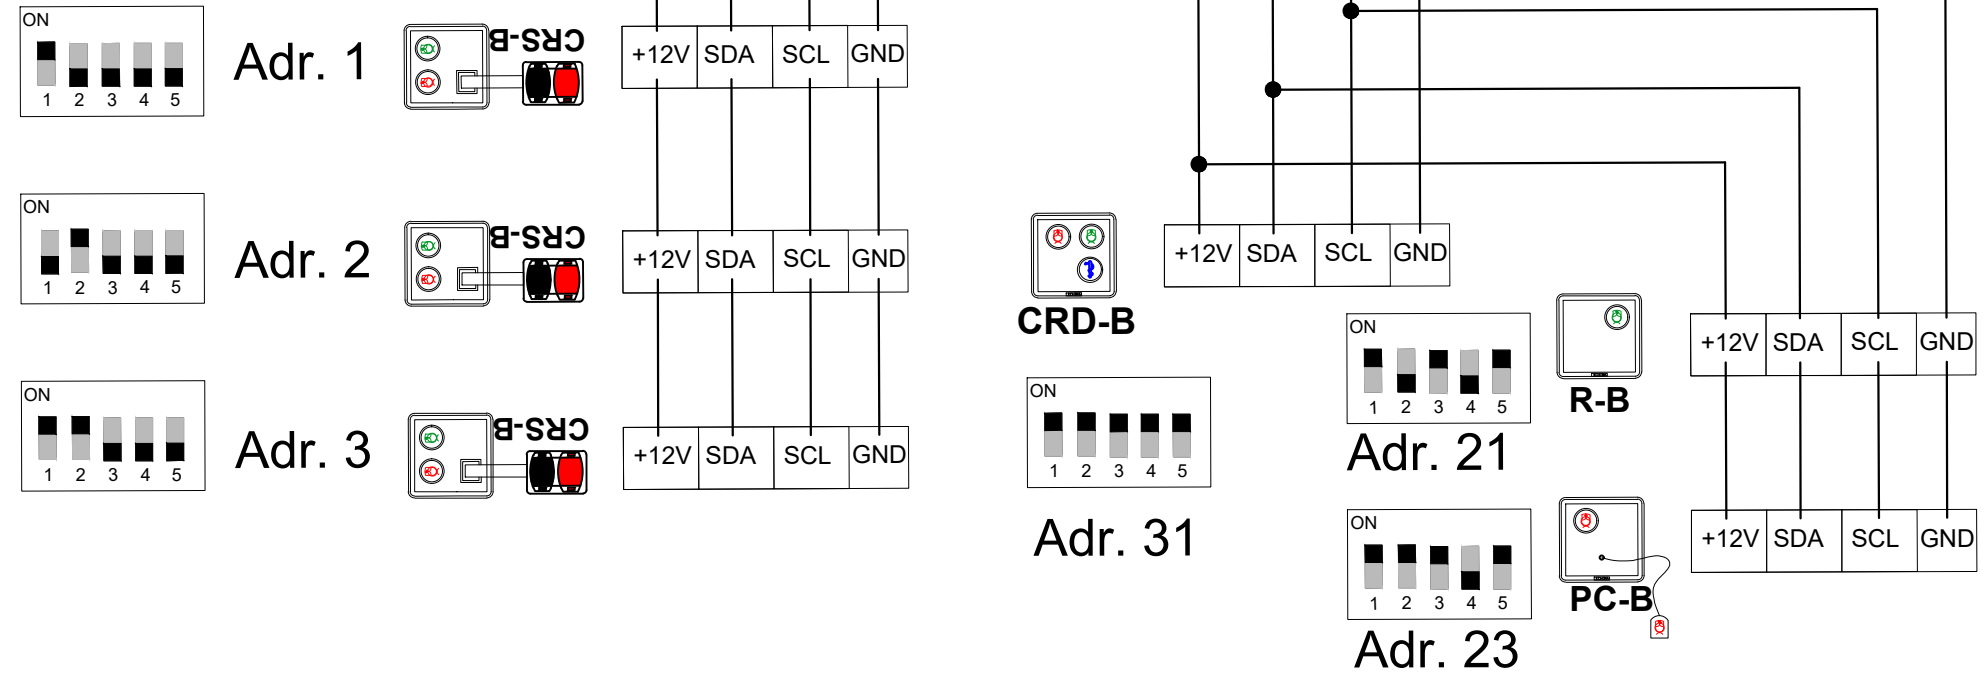

MAGISTRALA SALOWA

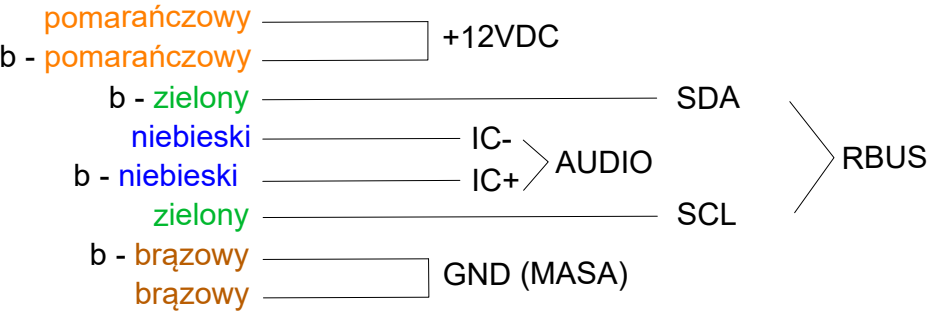

Inwestor: Centrum Opieki Medycznej w Jarosławiu 37-500 Jarosław, ul. 3 Maja 70					
Obiekt: Adaptacja pomieszczeń dawnego Oddziału Ginekologii Centrum Opieki Medycznej w Jarosławiu, z przeznaczeniem na Oddział Ortopedii					
Adres: Centrum Opieki Medycznej w Jarosławiu 37-500 Jarosław, ul. 3 Maja 70					
Nr działek: dz. ewid. nr 2775/4, obr. 0005 Jarosław, jedn. ewid. 180401_1 Miasto Jarosław					
WYKONAWCA	IMIĘ I NAZWISKO	NR UPRAWNIEN	SPECJALNOŚĆ	DATA	PODPIS
Projektant:	mgr inż. Łukasz Głubisz	PDK/0006/ /PWOE/13	Instalacyjna elektryczna	06.2021	
Sprawdzający:	mgr inż. Henryk Flisak	UAN/III/7342/ /206/94	Instalacyjna elektryczna	06.2021	
Tytuł rys. Stan projektowany - schemat połączeń SAIO- SALA					
Firma Projektowo-Usługowa >> M A D R A L << Przemysław, ul. Rogozińskiego 19/16		STADIUM	SKALA	NR RYS.	
		PB	---	E.4	